

# PLU

PLAN LOCAL D'URBANISME  
MODIFICATION

3- ZONAGES  
originels et modifiés




Année 2013


ETUDE RÉALISÉE PAR :


ATELIER D'ARCHITECTURE ET D'URBANISME  
FRANCOIS SEIGNEUR  
225, RUE SAINT-FUSCIEN 80 090 AMIENS  
TEL 03.22.53.70.72 FAX 03.22.53.70.71

ZONAGE  
Originel

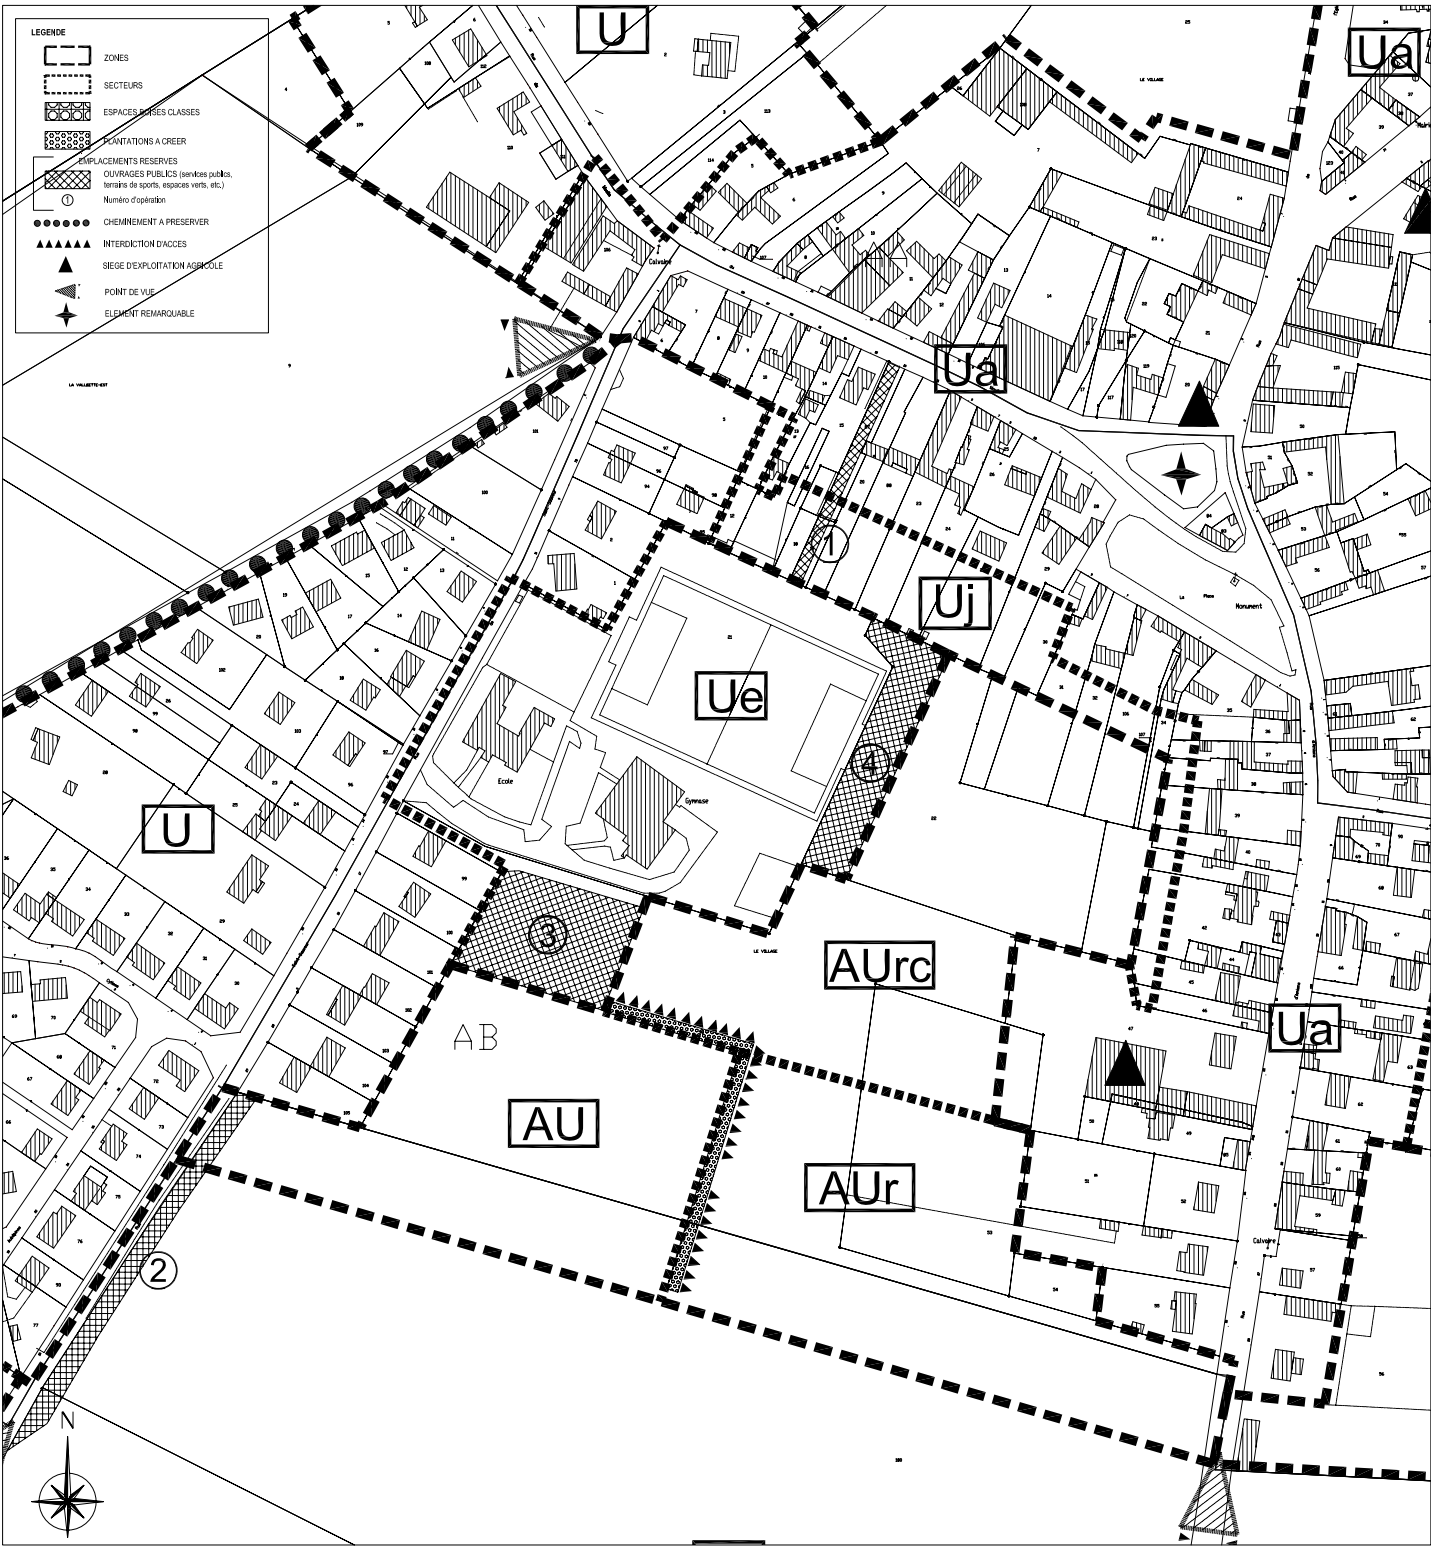

# ZONAGE Modifié

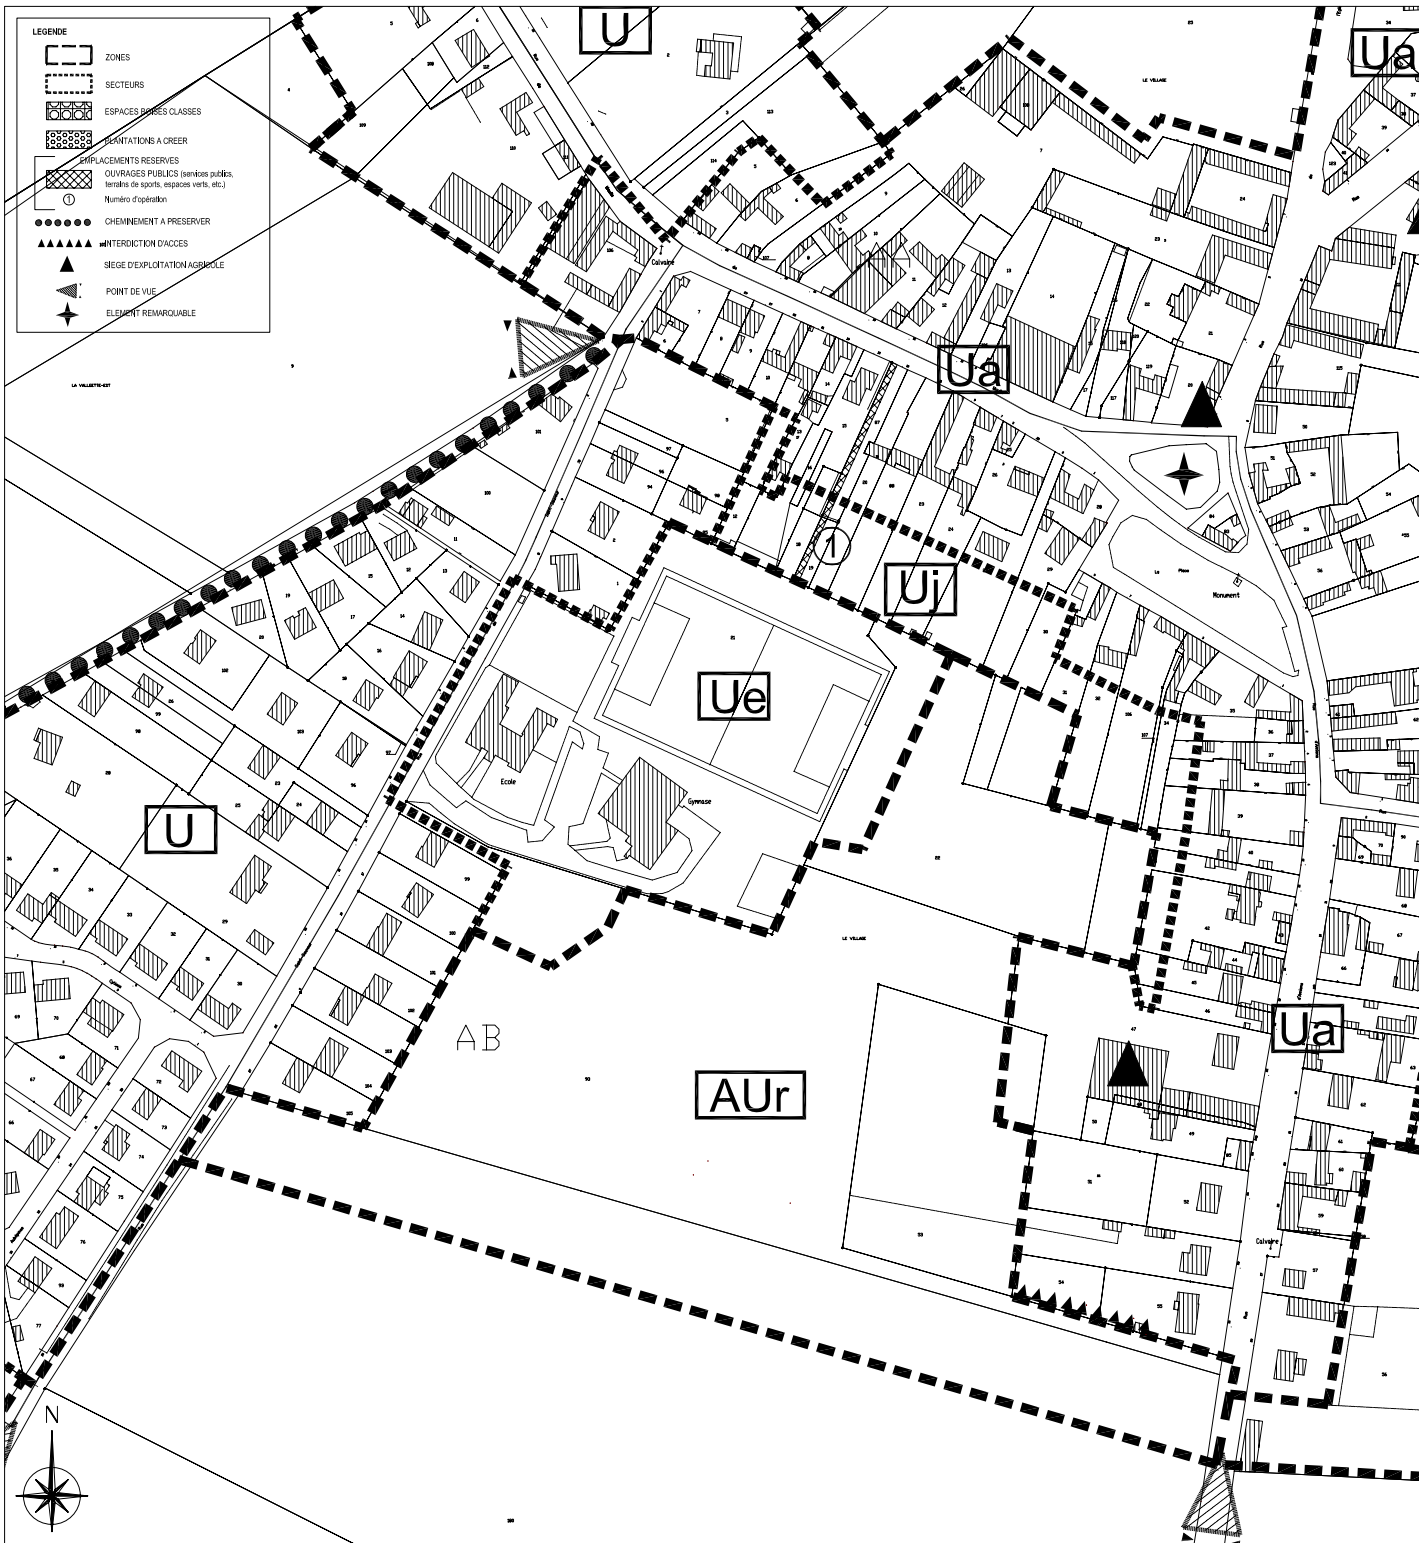

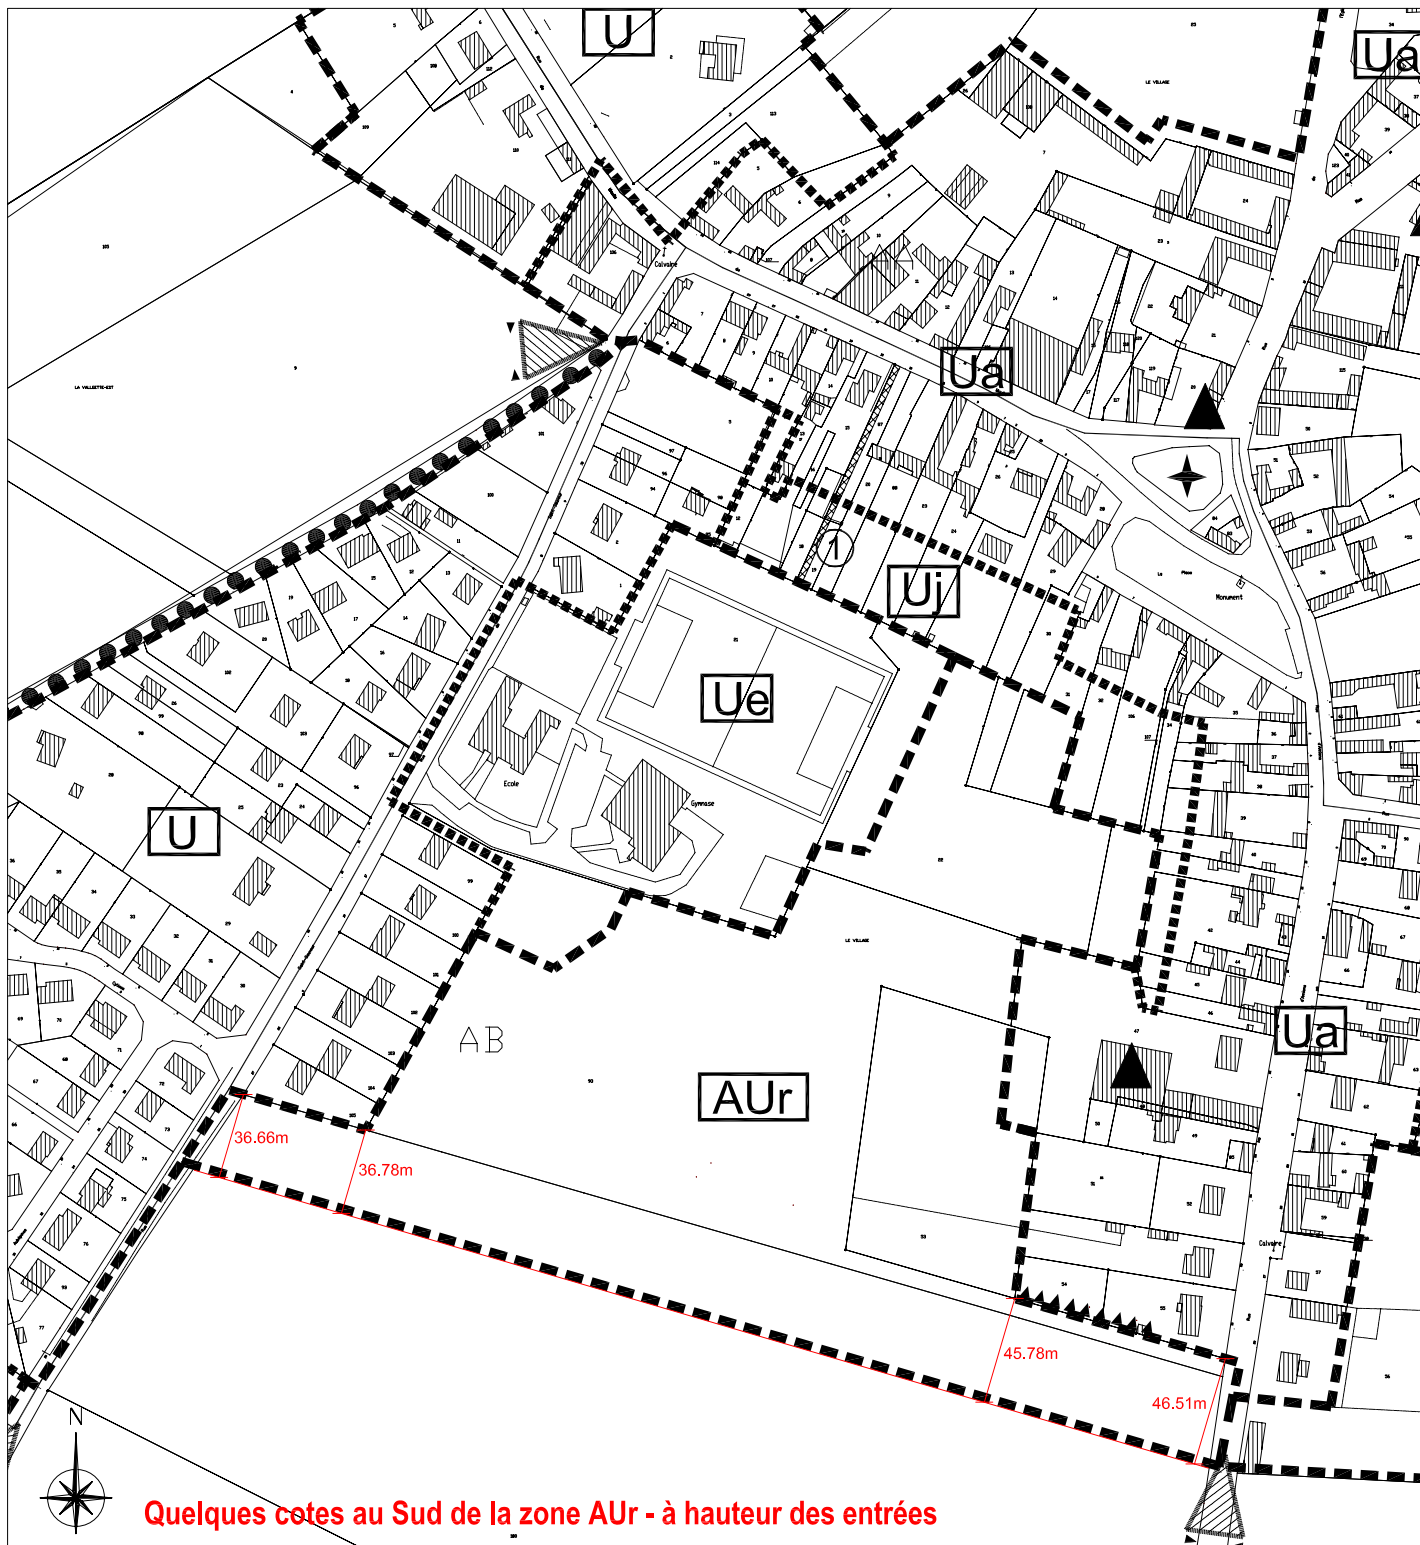

Quelques cotes au Sud de la zone AUr - à hauteur des entrées